THIS DRAWING IS UNPUBLISHED.
VERTRAULICHE UNVEROEFFENTLICHTE ZEICHNUNG
© COPYRIGHT – By –
RELEASED FOR PUBLICATION
FREI FUER VEROEFFENTLICHUNG
ALL RIGHTS RESERVED.
ALLE RECHTE VORBEHALTEN

NUMMER	VERWENDET FÜR	WAR NR.
963040	87–9398–70	87–9398–2

LOC	DIST
—	—

REVISIONS / AENDERUNGEN

P	LTR	DESCRIPTION / BESCHREIBUNG	DATE	DWN	APVD
	G3	REVISED PER ECR–11–025934	28DEC11	RK	HMR

ÄNDERUNGEN DIE DEM TECHNISCHEN FORTSCHRITT DIENEN, BEHALTEN WIR UNS VOR

CAD–ORIGINAL ZEICHNUNG NICHT ÄNDERN

CAD–ORIGINAL ZEICHNUNG NICHT ÄNDERN

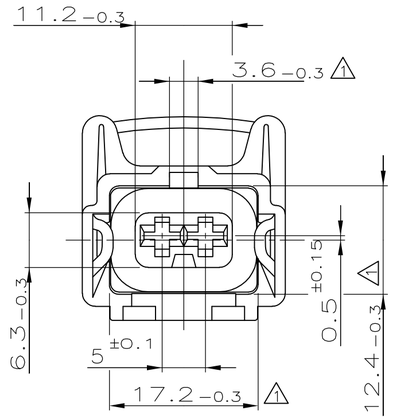

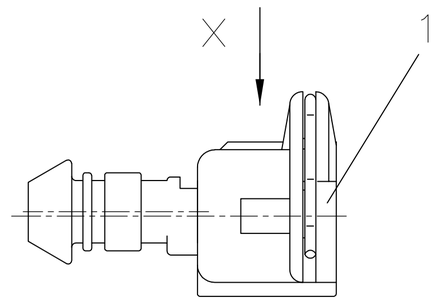

Ansicht X

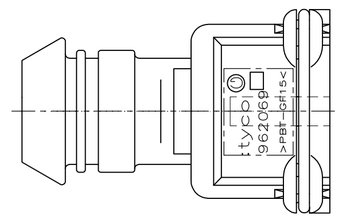

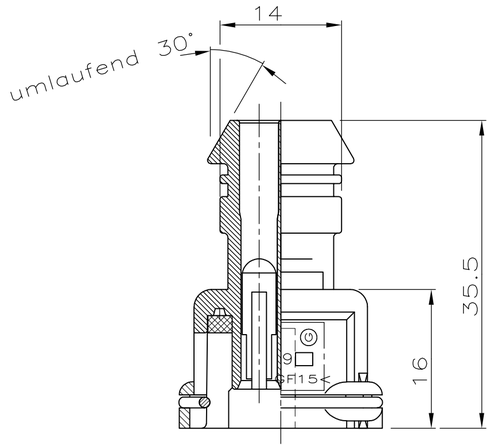

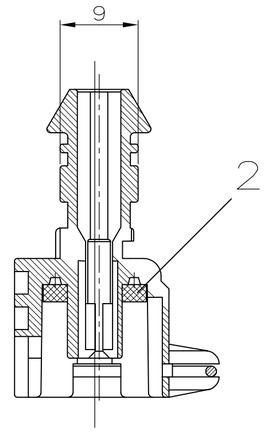

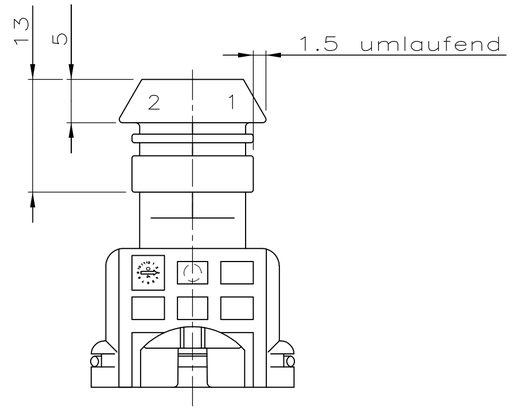

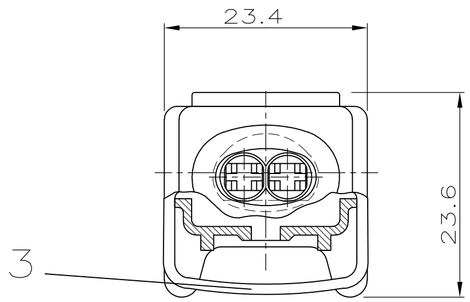

Diese gekennzeichneten Maße werden nur an der Einführungsseite ⚠1 in der Nähe der Ecken gemessen zusätzlich zur Maßtoleranz ist ein konvexes Einfallen zulässig

2 Verpackt im Karton AMP Nr. 7–0725638–1

BESTELL-NUMMER	963040-5	963040-4	963040-3	963040-2	963040-1	Lfd.Nr	REV.	BENENNUNG EINZELTEIL	WERKSTOFF	FARBE
ASS'Y REV.	A	C	G	G	G					
	1×	1×	1×	1×	1×	3	6	FEDER	DRAHT Ø1.25 DIN2076 X12CrNi 177 K+A	BLANK
G1	1×	1×	1×	1×	1×	2	0	DICHTUNG	SILICON	NATUR
OBSOLETE	1×					1	G	~~2 POL.GEHÄUSE~~	~~PA 46 GF–15~~	NATUR
OBSOLETE		1×				1	F	~~2 POL.GEHÄUSE~~	~~PBT GF–15~~	BRAUN
			1×			1	G	2 POL.GEHÄUSE	PBT GF–15	SCHWARZ
				1×		1	G	2 POL.GEHÄUSE	PBT GF–15	GRAU
					1×	1	G	2 POL.GEHÄUSE	PBT GF–15	BLAU

SINGLE WIRE SEALING VERSION FROM 828657

CODING 1

ZEICHNUNG GÜLTIG AB .....

CODING 2

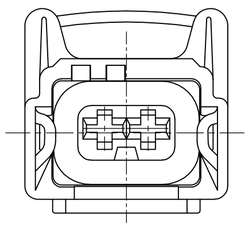

963343

CODING 3

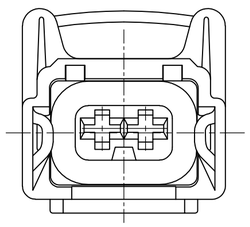

963344

CODING 4

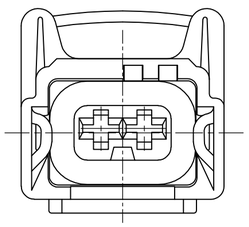

963345

THIS DRAWING IS A CONTROLLED DOCUMENT.
DIESE ZEICHNUNG IST EIN KONTROLLIERTES DOKUMENT.

DIMENSIONS: MASSEINHEITEN: mm

TOLERANCES UNLESS OTHERWISE SPECIFIED: ALLGEMEINTOLERANZEN
0 PLC ± –
1 PLC ± 0.3
2 PLC ± –
3 PLC ± –
4 PLC ± –
ANGLES / WINKEL ± 1.5'

MATERIAL –

FINISH / OBERFLAECHE/FARBE –

DWN	NEBE	19.10.88
CHK	BOUDA	24.10.88
APVD	—	–
PRODUCT SPEC PRODUKTSPEZ.	—	
APPLICATION SPEC VERABEITUNGSSPEZ.	—	
WEIGHT GEWICHT	—	

TE Connectivity

NAME: 2 POL.GEHAEUSE FUER JUN.POW.TIMER KONTAKT

SIZE	CAGE CODE	DRAWING NO ZEICHNUNGS-NR.	RESTRICTED TO NUR FUER
A2	00779	C–963040	—

CUSTOMER DRAWING / KUNDENZEICHNUNG

SCALE MASSSTAB 2:1 | SHEET BLATT 1 OF VON 1 | REV G3

963040

1471–9 (3/11)