THIS DRAWING IS UNPUBLISHED.
VERTRAULICHE UNVEROEFFENTLICHTE ZEICHNUNG
© COPYRIGHT 1981 BY -
ALL RIGHTS RESERVED.
ALLE RECHTE VORBEHALTEN

RELEASED FOR PUBLICATION.
FREI FUER VEROEFFENTLICHUNG.

MATED WITH:
PASSEND ZU:
-

LOC AI DIST -
PROJEKT NR.: -

REVISIONS
ÄNDERUNGEN

P	LTR	DESCRIPTION / BESCHREIBUNG	DATE	DWN	APVD
	G3	REVISED PER ECO-11-005139	22MAR11	RK	HMR
	G4	EC0-12-013413	23JULY2012	MGT	R.P
	G5	ECR-12-013677	27NOV2012	MGT	R.P
	H	REVISED PER ECR-13-019169	05SEP2014	AV	DZ

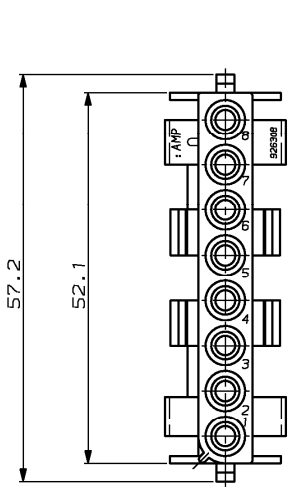

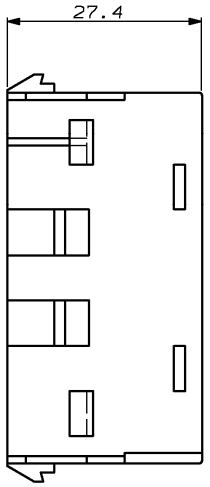

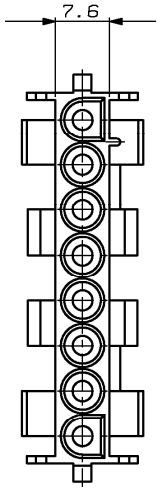

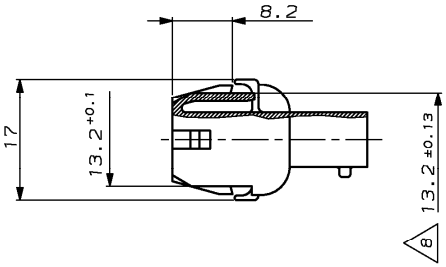

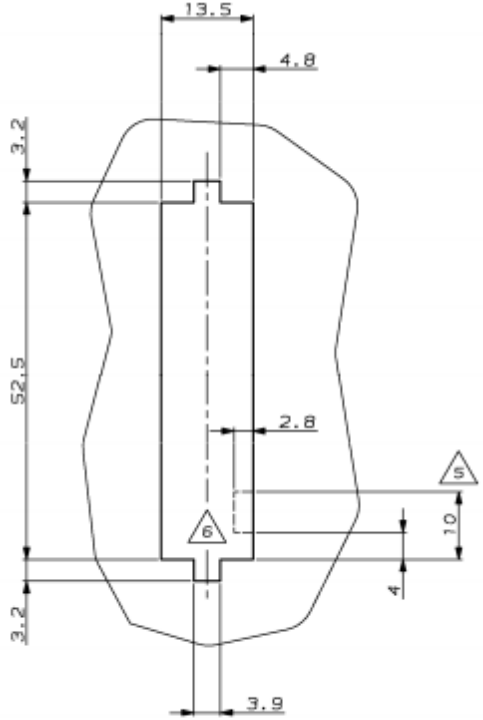

Montageausschnitt (Bestückungsseite) 3
PANEL CUTOUT (COMPONENT SIDE)

926308

REMARKS
Bemerkungen

1 Geeignet für UMNL Stift- und Buchsenkontakte
BEEN SUITABLE FOR UMNL PIN- AND SOCKET CONTACTS

2 Passend zu UMNL-Steckergehäuse 926301, 640582, 640586
SUITABLE TOO UMNL-PLUG HOUSING 926301, 640582, 640586

3 Empfohlene Blechstärke 0.75-2.3 mm
RECOMMEND SHEET METAL THICKNESS 0.75-2.3 mm

4 Gehäuse muß in Stanzrichtung eingeführt werden
HOUSING MUST BE INTRODUCED TO PUNCHING DIRECTION

5 Für Verschlüsseltes Einsetzen der Gehäuse
FOR CODED USING OF THE HOUSINGS

6 Position von Kammer 1 bei verschlüsseltem Einsetzen der Gehäuse
POSITION OF CAVITY 1 FOR CODED USING

7 Neues Material (Phosphor und Halogen frei)
NEW MATERIAL (PHOSPHOR AND HALOGENEOUS FREE)

8 Toleranz ist einzuhalten bei Montage im Durchführungs-Ausschnitt
TOLERANCE TO KEEP WHEN ASSEMBLING IN THE PANEL CUTOUT

9 Schüttgut in Beutel und Versandkarton PN 973 057-2
BULK PACKAGING IN PLASTIC BAG AND CORRUGATED SHIPPING BOX PN 973 057-2

10 GWT 750° (WITHOUT FLAME) ACC. IEC 60335-1 EDITION 06/2001
GLÜHDRAHTPRÜFUNG 750° (OHNE FLAMME) NACH IEC 60335-1 AUSGABE 06/2001

11 Farbe der Gehäuse kann anhand klar, grün oder gelb wegen hygroskopischen Natur resin.However es hat keinen Einfluss auf die Form,Passform und Funktion der Produktpalette.
COLOR OF HOUSINGS MAY RANGE FROM CLEAR TO GREEN OR YELLOW DUE TO HYGROSCOPIC NATURE OF RESIN.HOWEVER IT DOESN'T AFFECT THE FORM, FIT AND FUNCTION OF THE PRODUCT

REMARK	PART NO	MATERIAL	COLOUR
	926308-5 10	PA 6 UL 94 V-0	Natur
OBSOLETE	~~926308-4~~	~~PA6.6 UL94 V-0~~	~~Weiss~~
	926308-3	PA6.6 UL94 V-0	WHITE 7
	926308-2	PA6.6 UL94 V-0	Schwarz
	926308-1	PA 6.6 UL94 V-2	Natur 11

DIMENSIONS, DIMENSIONEN, mm
TOLERANCES UNLESS OTHERWISE SPECIFIED, ALLGEMEINTOLERANZEN ±0.2
ANGLES/WINKEL ±
MATERIAL siehe Tabelle
FINISH/OBERFLAECHE/FARBE siehe Tabelle

DWN Tudmann 20.05.81
CHK Egenolf 01.06.81
APVD Bleicher,M. 05-JUL-04
PRODUCT SPEC PRODUKTSPEZ. 108-1031
APPLICATION SPEC ANWENDUNGSSPEZ. 114-18011
WEIGHT GEWICHT 8.3 g

TE Connectivity

NAME
UMNL 8-pol. Aufnahmegehaeuse
UMNL 8-WAY CAP

SIZE	CAGE CODE	DRAWING NO ZEICHNUNGS-NR.	RESTRICTED TO NUR FUER
A2	00779	926308	-

CUSTOMER DRAWING /KUNDENZEICHNUNG
MASSSTAB 2:1 BLATT 1 OF 1 VON 1 REV H

TE 1471-9 REV 27JUN96

27-OCT-07 10:04:45 eq001882 s_926308_1_c (in EDM)