THIS DRAWING IS UNPUBLISHED. RELEASED FOR PUBLICATION OCT ,1992.
© COPYRIGHT 1992 By – ALL RIGHTS RESERVED.

| LOC | DIST |
|---|---|
| J | |

REVISIONS 変更

| P | LTR | DESCRIPTION | DATE | DWN | APVD |
|---|---|---|---|---|---|
| | B2 | REVISED(ECR-14-018055) | 17MAR15 | W.C | V.P |

回路番号 1
CIRCUIT NO.1

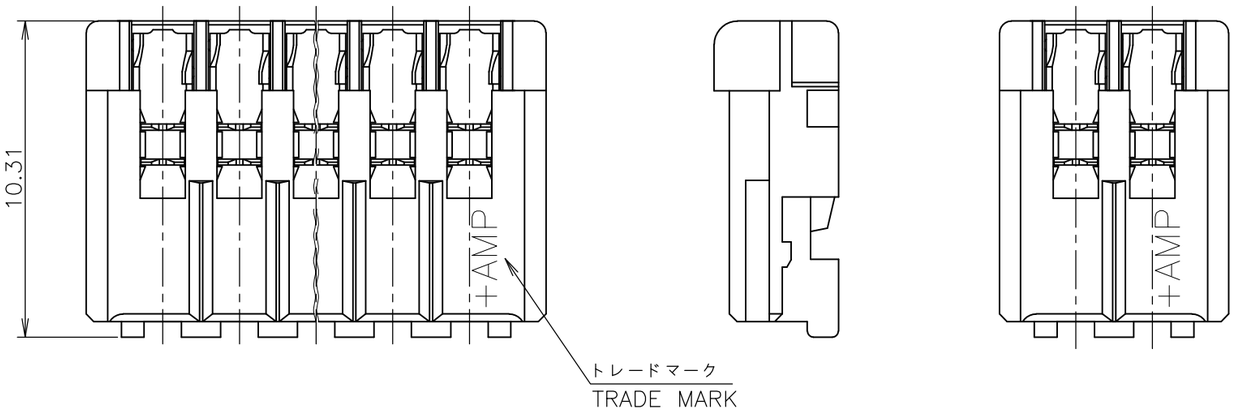


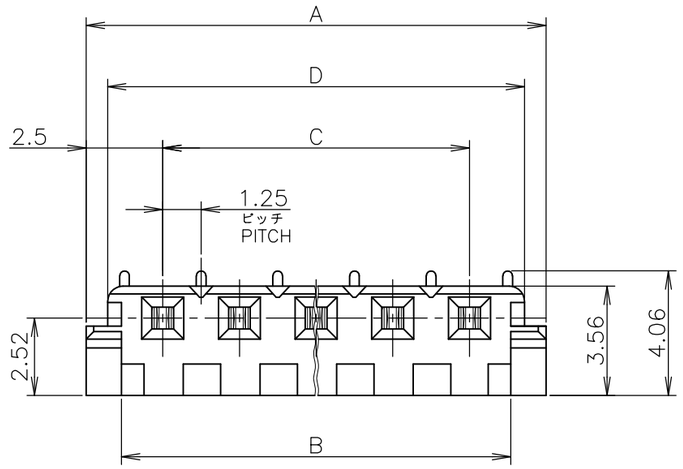


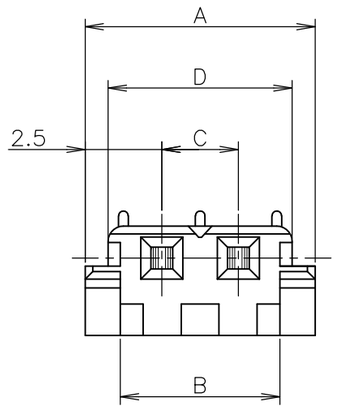


2 極品
2 POS

1 適用電線範囲: AWG #28~24
(UL1061, UL1007)
被覆外径: ø1.0~1.5mm
2 材料: ハウジング – 66ナイロン (UL94V-0)
コンタクト – 錫めっき済 燐青銅
3 適用製品規格番号: 108-5385
取付適用規格番号: 114-5174

1 APPLICABLE WIRE SIZE: AWG #28~24
(UL1061, UL1007)
INSULATION DIA: ø1.0~1.5mm
2 MATERIAL: HOUSING – 66NYLON (UL94V-0)
CONTACT – PRE-TIN PHOS-BROZ
3 PRODUCT SPEC: 108-5385
APPLICATION SPEC: 114-5174

OBSOLETE PART NUMBER
177534-6/ 2-177534-2
2-177534-4/ 2-177534-5
2-177534-6/ 2-177534-7
3-177534-3

| D | C | B | A | 極数 POS | 色 COLOR #26,#28用 FOR #26,#28 | 製品型番 PART NO. |
|---|---|---|---|---|---|---|
| 26.0 | 22.5 | 25.2 | 27.5 | 10 | 黄色 YELLOW | 9-177534-0 |
| 23.5 | 20.0 | 22.7 | 25.0 | 9 | 赤色 RED | 6-177534-9 |
| 23.5 | 20.0 | 22.7 | 25.0 | 9 | 黒色 BLACK | 1-177534-9 |

| D | C | B | A | 極数 POS | 自然色 NATURAL #26,#28用 FOR #26,#28 | 黒色 BLACK #24用 FOR #24 |
|---|---|---|---|---|---|---|
| | | | | | 製品型番 PART NO. | |
| 33.5 | 30.0 | 32.7 | 35.0 | 13 | ~~3– –3~~ | 1– –3 |
| 31.0 | 27.5 | 30.2 | 32.5 | 12 | 3– –2 | 1– –2 |
| 28.5 | 25.0 | 27.7 | 30.0 | 11 | 3– –1 | 1– –1 |
| 26.0 | 22.5 | 25.2 | 27.5 | 10 | 3– –0 | 1– –0 |
| 23.5 | 20.0 | 22.7 | 25.0 | 9 | 2– –9 | –9 |
| 21.0 | 17.5 | 20.2 | 22.5 | 8 | 2– –8 | –8 |
| 18.5 | 15.0 | 17.7 | 20.0 | 7 | ~~2– –7~~ | –7 |
| 16.0 | 12.5 | 15.2 | 17.5 | 6 | ~~2– –6~~ | ~~–6~~ |
| 13.5 | 10.0 | 12.7 | 15.0 | 5 | ~~2– –5~~ | –5 |
| 11.0 | 7.5 | 10.2 | 12.5 | 4 | ~~2– –4~~ | –4 |
| 8.5 | 5.0 | 7.7 | 10.0 | 3 | 2– –3 | –3 |
| 6.0 | 2.5 | 5.2 | 7.5 | 2 | ~~2–177534–2~~ | 177534-2 |

WIRE RANGE 圧合電線断面積 注1 参照 SEE NOTE 1
INSULATION DIA 被覆外径 注1 参照 SEE NOTE 1

THIS DRAWING IS A CONTROLLED DOCUMENT.

GENERAL TOLERANCE 一般公差
10 ≧ : ±0.2
30≧ > 10: ±0.25
100≧ > 30: ±0.3
ANGLES: ±3°

DIMENSIONS: 単位: 粍 mm

TOLERANCES UNLESS OTHERWISE SPECIFIED: 一般公差
0 PLC ±
1 PLC ±
2 PLC ±
3 PLC ±
4 PLC ±
ANGLES ±

MATERIAL 材料 注2 参照 SEE NOTE 2
FINISH 仕上

| | |
|---|---|
| DWN | 14OCT1992 S.KANEKI |
| CHK | 14OCT1992 A.ONO |
| APVD | 31AUG1994 S.KUBOUCHI |
| PRODUCT SPEC 製品規格 | 114-5174 |
| APPLICATION SPEC 取付適用規格 | 108-5385 |
| WEIGHT | |

TE Connectivity

NAME 名称
REC ASSEMBLY
2.5mm PITCH METRIC INTERCONNECT SYSTEM
リセ アッセンブリ
2.5mm ピッチ メトリック インターコネクト システム

| SIZE | CAGE CODE | DRAWING NO 番号 | RESTRICTED TO |
|---|---|---|---|
| A3 | 00779 | C-177534 | — |

CUSTOMER DRAWING

| SCALE 尺度 | SHEET | REV |
|---|---|---|
| 10:1 | 1 OF 1 | B2 |